


E = 5 m

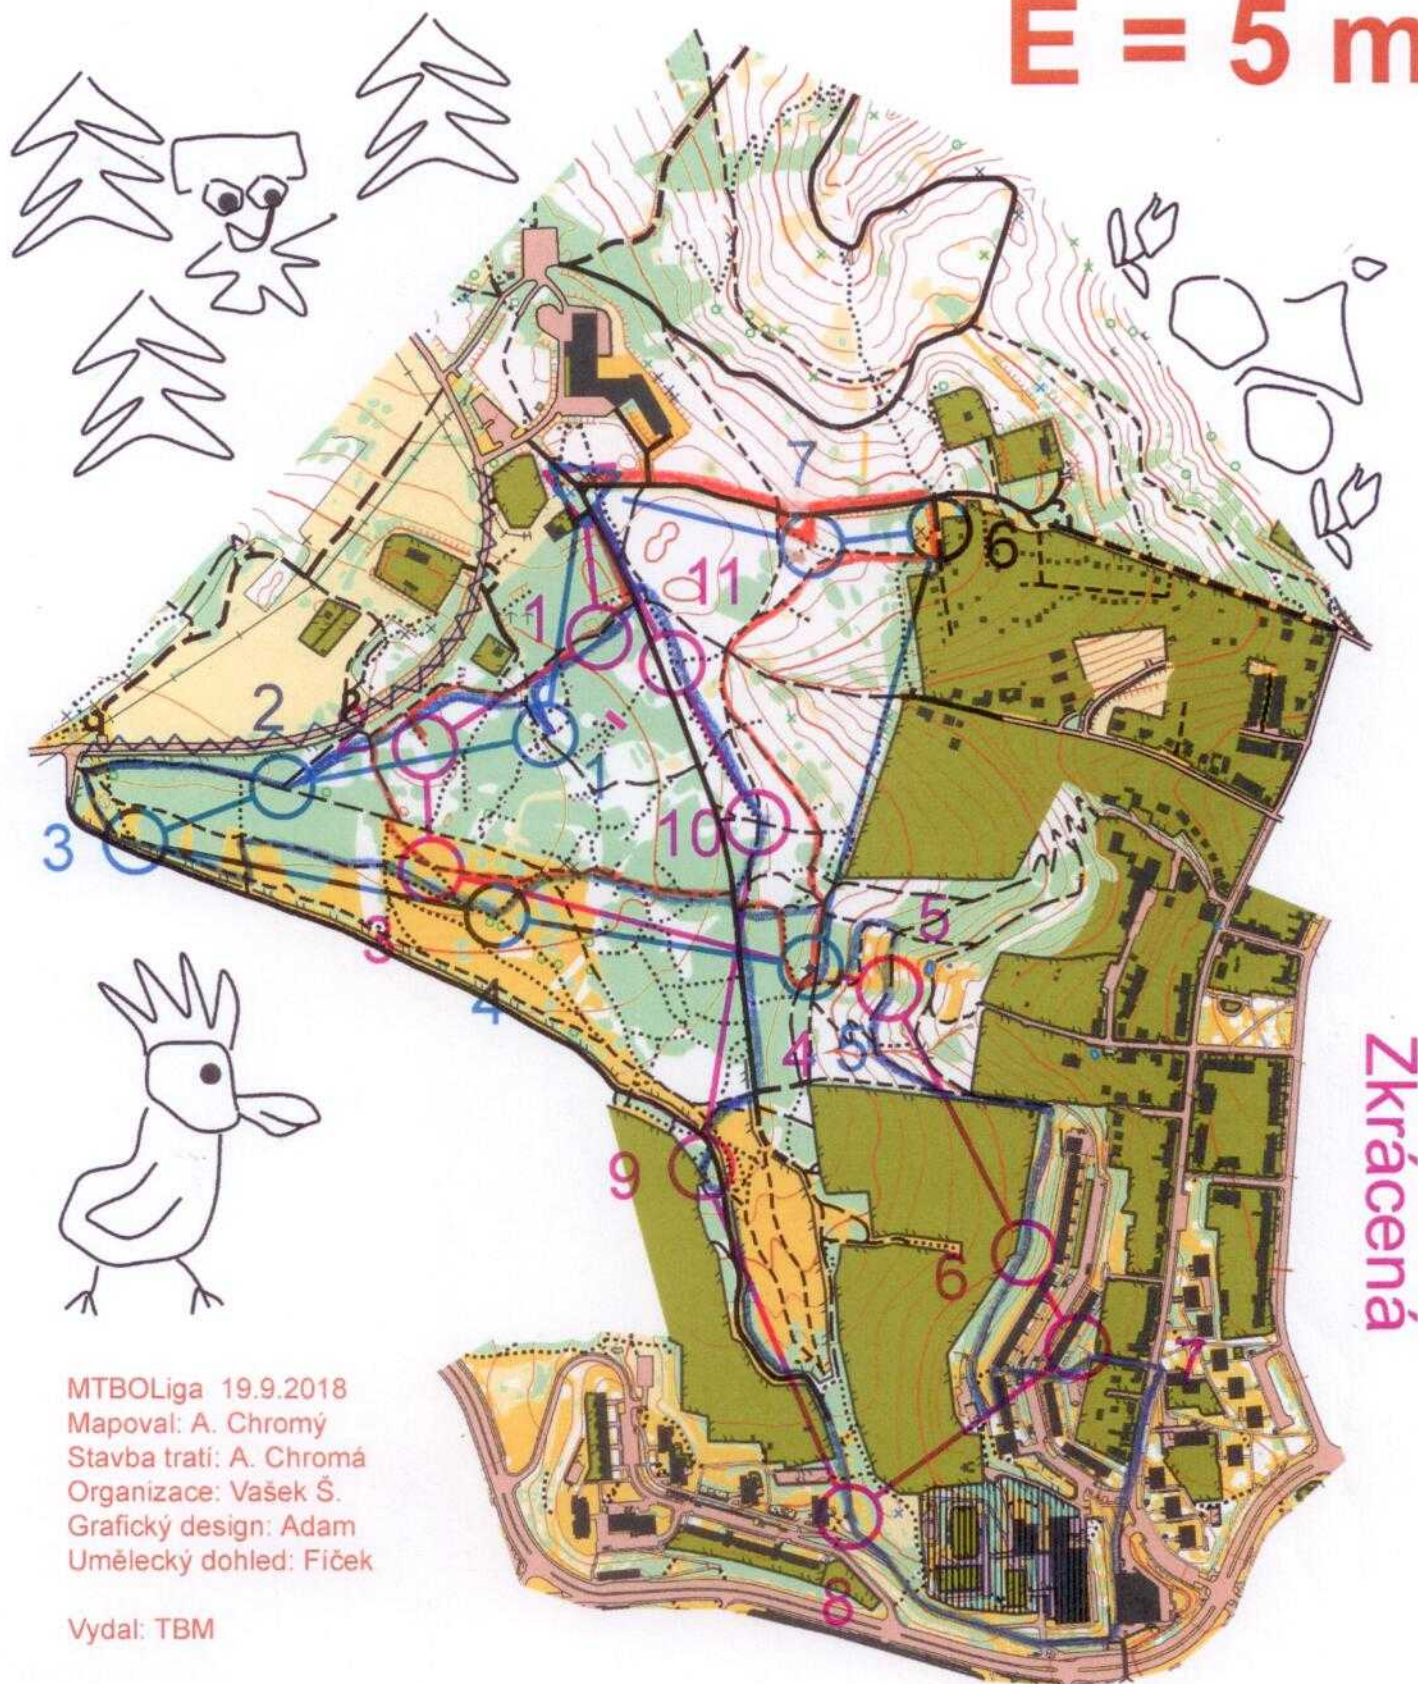

Zkrácená

MTBOLiga 19.9.2018
Mapoval: A. Chromý
Stavba tratí: A. Chromá
Organizace: Vašek Š.
Grafický design: Adam
Umělecký dohled: Fiček

Vydal: TBM

Masarykův háj 1:7500